

THÀNH PHỐ HỒ CHÍ MINH
 HUYỆN BÌNH CHÁNH - XÃ PHẠM VĂN HAI
QUY HOẠCH CHI TIẾT KHU CÔNG NGHIỆP AN HẠ
BẢN ĐỒ QUY HOẠCH THOÁT NƯỚC THẢI VÀ XỬ LÝ CHẤT THẢI RẮN

TL : 1 / 2000




TỶ LỆ : 1/2.000

KÝ HIỆU :

- KÉN
- RANH QUY HOẠCH

- ① TRẠM CẤP ĐIỆN : 4.077 m²
- ② TRẠM CẤP NƯỚC : 2.001 m²
- ③ TRẠM XỬ LÝ NƯỚC THẢI : 9.643 m²
- ④ BÃI RÁC TRUNG CHUYỂN : 5.598 m²
- ⑤ TRUNG TÂM CTCC. : 18.555 m²
- ⑥ TRƯỜNG TRUNG HỌC CƠ SỞ : 18.018 m²
- ⑦ TRƯỜNG MẪU GIÁO : 5.976 m²
- ⑧ THƯƠNG MẠI - SIÊU THỊ MINI : 2.103 m²

TỈNH LONG AN

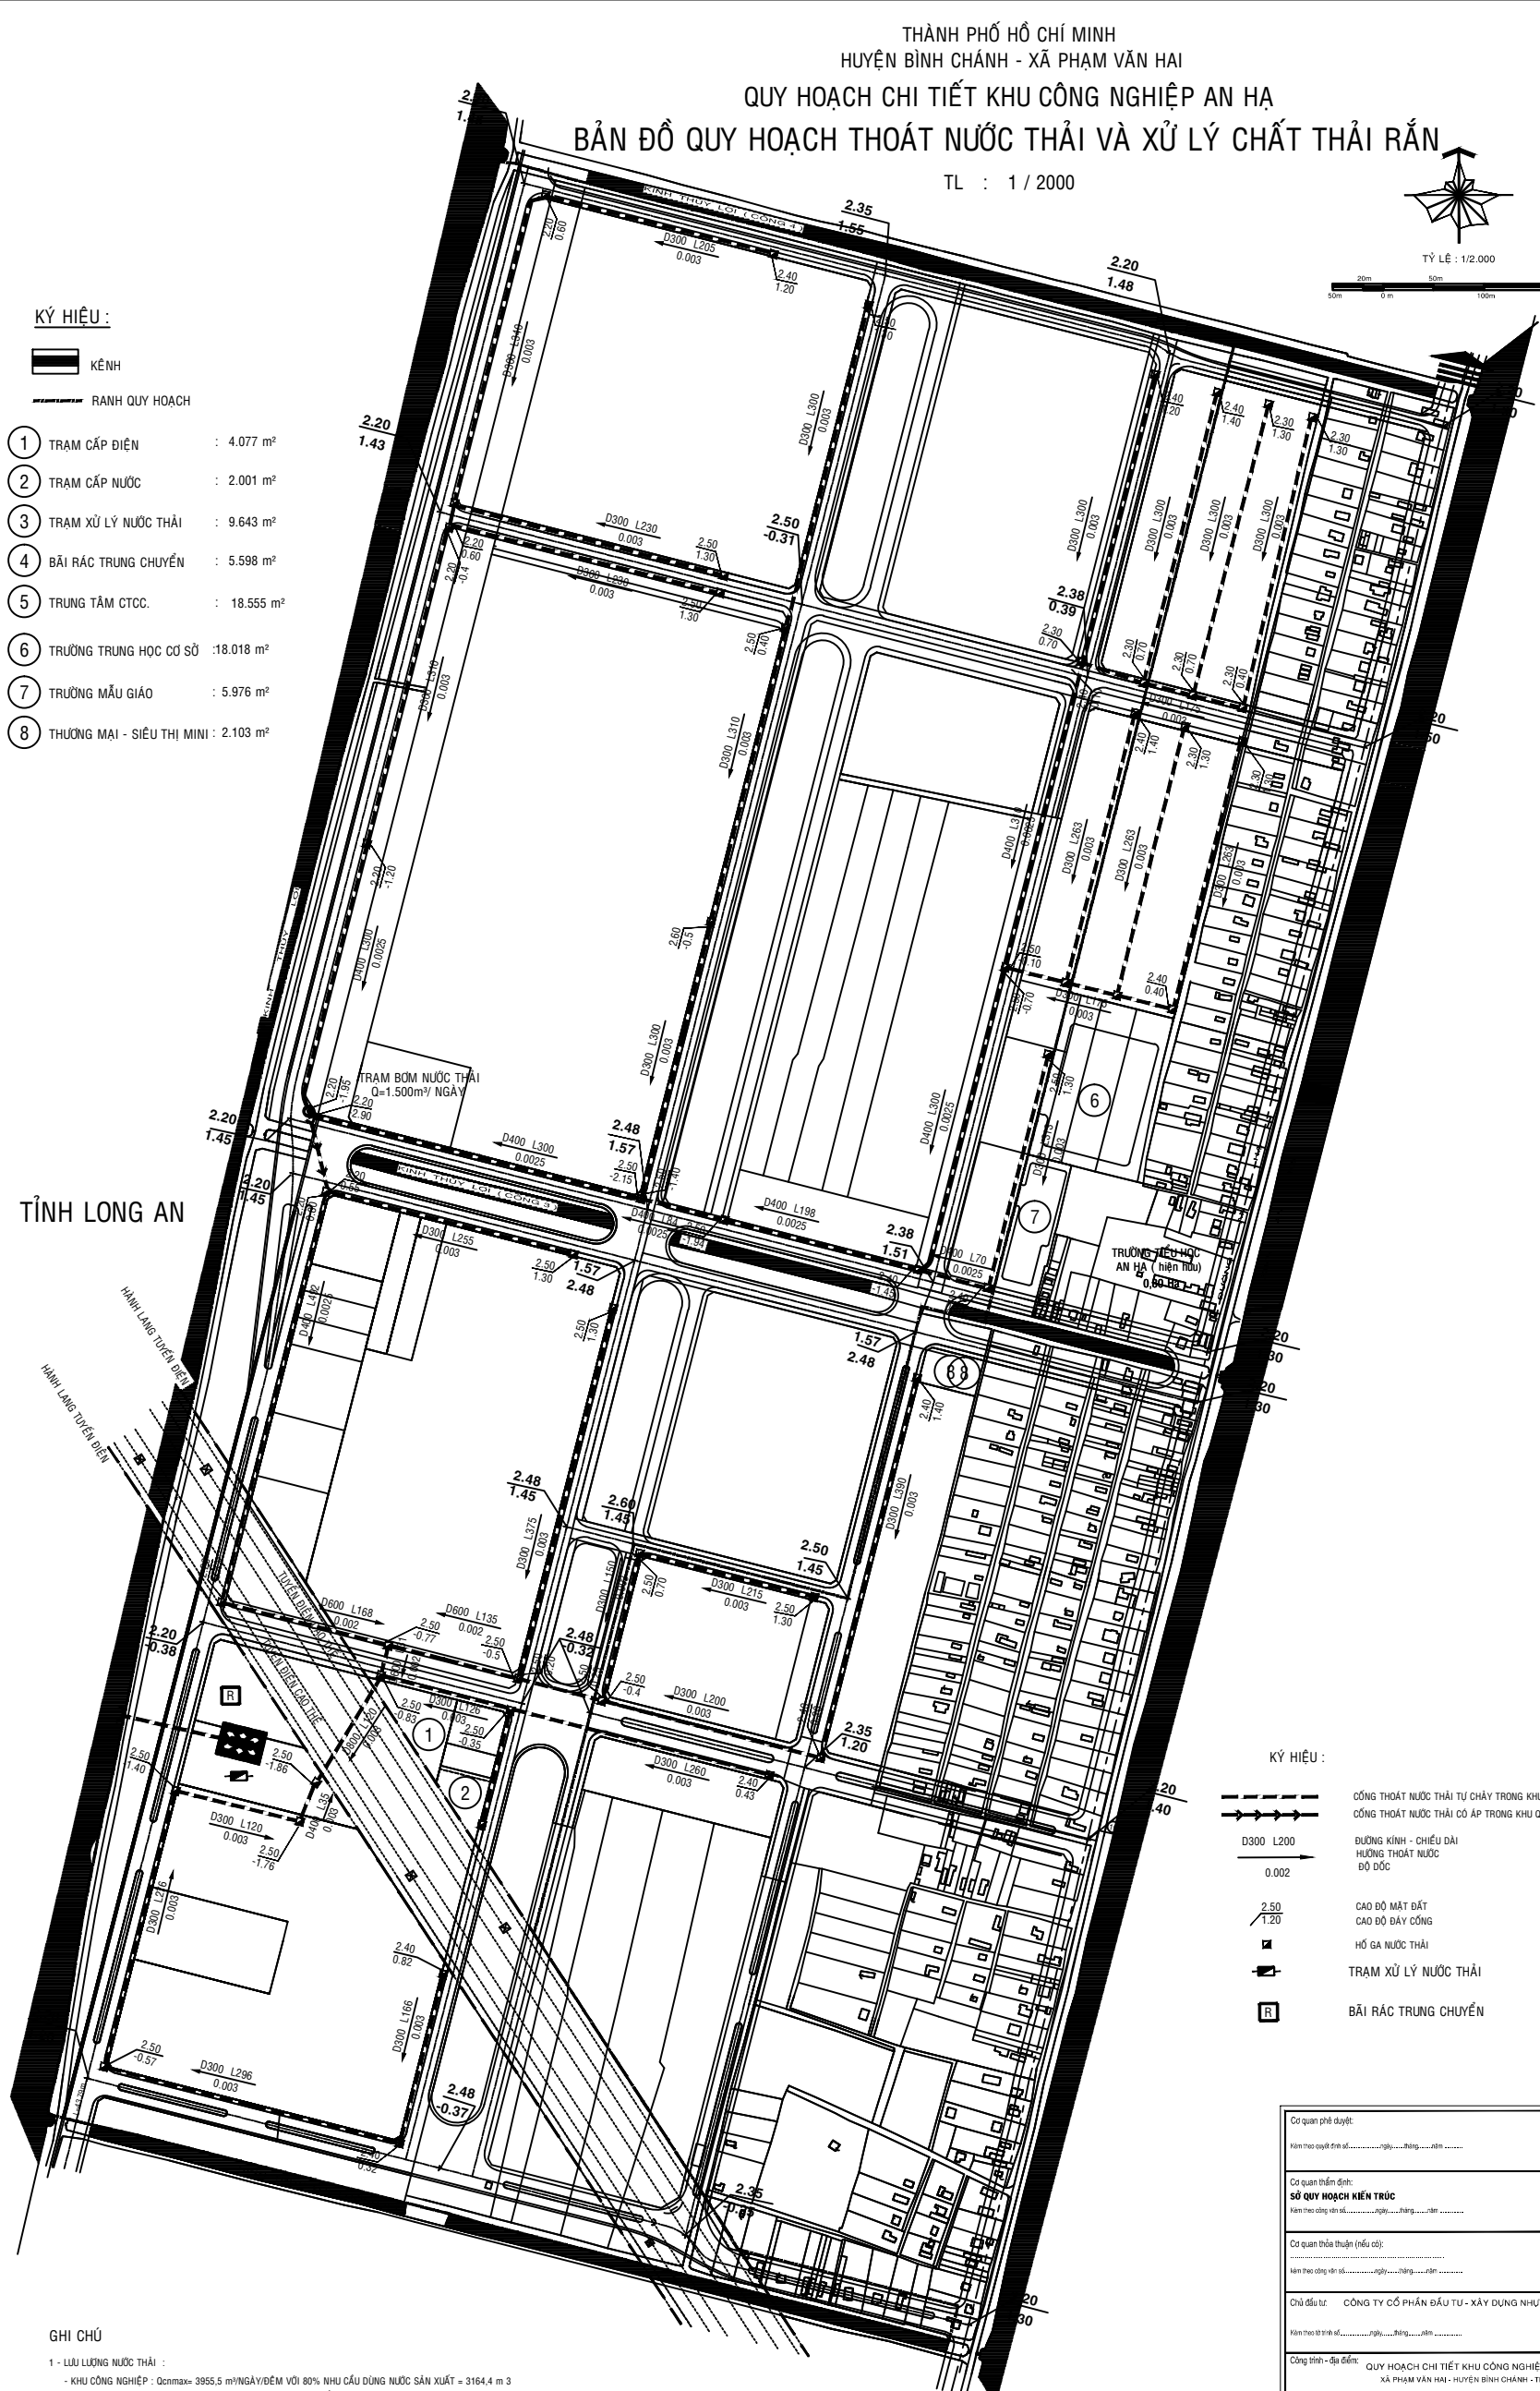

KÝ HIỆU :

- CỐNG THOÁT NƯỚC THẢI TỰ CHÁY TRONG KHU QUY HOẠCH
- CỐNG THOÁT NƯỚC THẢI CÓ ÁP TRONG KHU QUY HOẠCH
- ĐƯỜNG KÍNH - CHIỀU DÀI
- HƯỚNG THOÁT NƯỚC
- ĐỘ ĐỐC
- CAO ĐỘ MẶT ĐẤT
- CAO ĐỘ ĐÁY CỐNG
- HỒ GA NƯỚC THẢI
- TRẠM XỬ LÝ NƯỚC THẢI
- BÃI RÁC TRUNG CHUYỂN

GHI CHÚ

- 1 - LƯU LƯỢNG NƯỚC THẢI :
 - KHU CÔNG NGHIỆP : Q_{cm}max = 3955,5 m³/NGÀY/ĐÊM VỚI 80% NHỰA CẤU DÙNG NƯỚC SẢN XUẤT = 3164,4 m³
 - KHU DÂN CƯ : Q_{cm}max = 1444,3 m³/NGÀY/ĐÊM VỚI 80% NHỰA CẤU DÙNG NƯỚC SINH HOẠT = 1155,4 m³
 - TỔNG LƯỢNG NƯỚC THẢI : Q = 5.000 m³/NGÀY/ĐÊM
- 2 - PHƯƠNG ÁN THOÁT NƯỚC THẢI :
 - THIẾT KẾ CỐNG NƯỚC THẢI RIÊNG, BUA VÉ TRẠM LÀM SẠCH CỦA KHU QUY HOẠCH ĐẶT Ở PHÍA NAM
 - NƯỚC THẢI SAU KHI XỬ LÝ ĐẠT QCVN24:2009/BTNMT, THOÁT RA KINH RANH TP.HCM-LONG AN
- 3 - KHỐI LƯỢNG XÂY DỰNG :
 - KHU CÔNG NGHIỆP : CỐNG D300 L= 887m , CỐNG D400 L= 1447m , CỐNG D600 L= 875m
- 4 - XỬ LÝ RÁC THẢI :
 - RÁC THẢI KHU CÔNG NGHIỆP : 65 tấn / ngày
 - RÁC THẢI KHU DÂN CƯ : 4,2 tấn / ngày
 - TỔNG LƯỢNG RÁC THẢI TOÀN KHU : 69,2 tấn / ngày

Cơ quan phê duyệt:			
Kính thưa quý đơn vị:.....ngày.....tháng.....năm.....			
Cơ quan thẩm định:			
SỞ QUY HOẠCH KIẾN TRÚC			
Kính thưa công ty:.....ngày.....tháng.....năm.....			
Cơ quan thẩm thuận (nếu có):			
Kính thưa công ty:.....ngày.....tháng.....năm.....			
Chủ đầu tư: CÔNG TY CỔ PHẦN ĐẦU TƯ - XÂY DỰNG NHỰA THÀNH			
Kính thưa quý đơn vị:.....ngày.....tháng.....năm.....			
Công trình - địa điểm: QUY HOẠCH CHI TIẾT KHU CÔNG NGHIỆP AN HẠ XÃ PHẠM VĂN HAI - HUYỆN BÌNH CHÁNH - TP. HCM			
Tên bản vẽ: BẢN ĐỒ QUY HOẠCH THOÁT NƯỚC THẢI VÀ XỬ LÝ CHẤT THẢI RẮN (ĐIỀU CHỈNH)			
BẢN VẼ / HỌ TÊN	CHẾP: L.S. HO	TỶ LỆ: 1/2.000	NGÀY / /
THIẾT KẾ	KS. LÊ THANH HÒA		
CHỦ TRÌ	KS. LÊ THANH HÒA		
QUẢN LÝ KỸ THUẬT	KS. LÊ THANH HÒA		
CHỦ NHIỆM	KTS. KHƯƠNG VĂN NHƯ		
GIÁM ĐỐC:			
KTS. KHƯƠNG NGỌC HUY			
CÔNG TY TNHH TƯ VẤN - TK - QH - XD - TMĐV HUY KHƯƠNG SỐ 200 HỒ LỘ - PHƯỜNG 2 - QUẬN NHƠN - TP. HCM ĐT: 35173305 FAX: 35172638			
TÊN CÔNG TRÌNH: QUY HOẠCH CHI TIẾT KHU CÔNG NGHIỆP AN HẠ			
TÊN BẢN VẼ: BẢN ĐỒ QUY HOẠCH THOÁT NƯỚC THẢI VÀ XỬ LÝ CHẤT THẢI RẮN			