



THÀNH PHỐ HỒ CHÍ MINH
 HUYỆN BÌNH CHÁNH - XÃ PHẠM VĂN HAI
QUY HOẠCH CHI TIẾT KHU CÔNG NGHIỆP AN HẠ
BẢN ĐỒ QUY HOẠCH THOÁT NƯỚC MẶT

TL : 1 / 2000

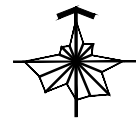

TỶ LỆ : 1/2.000

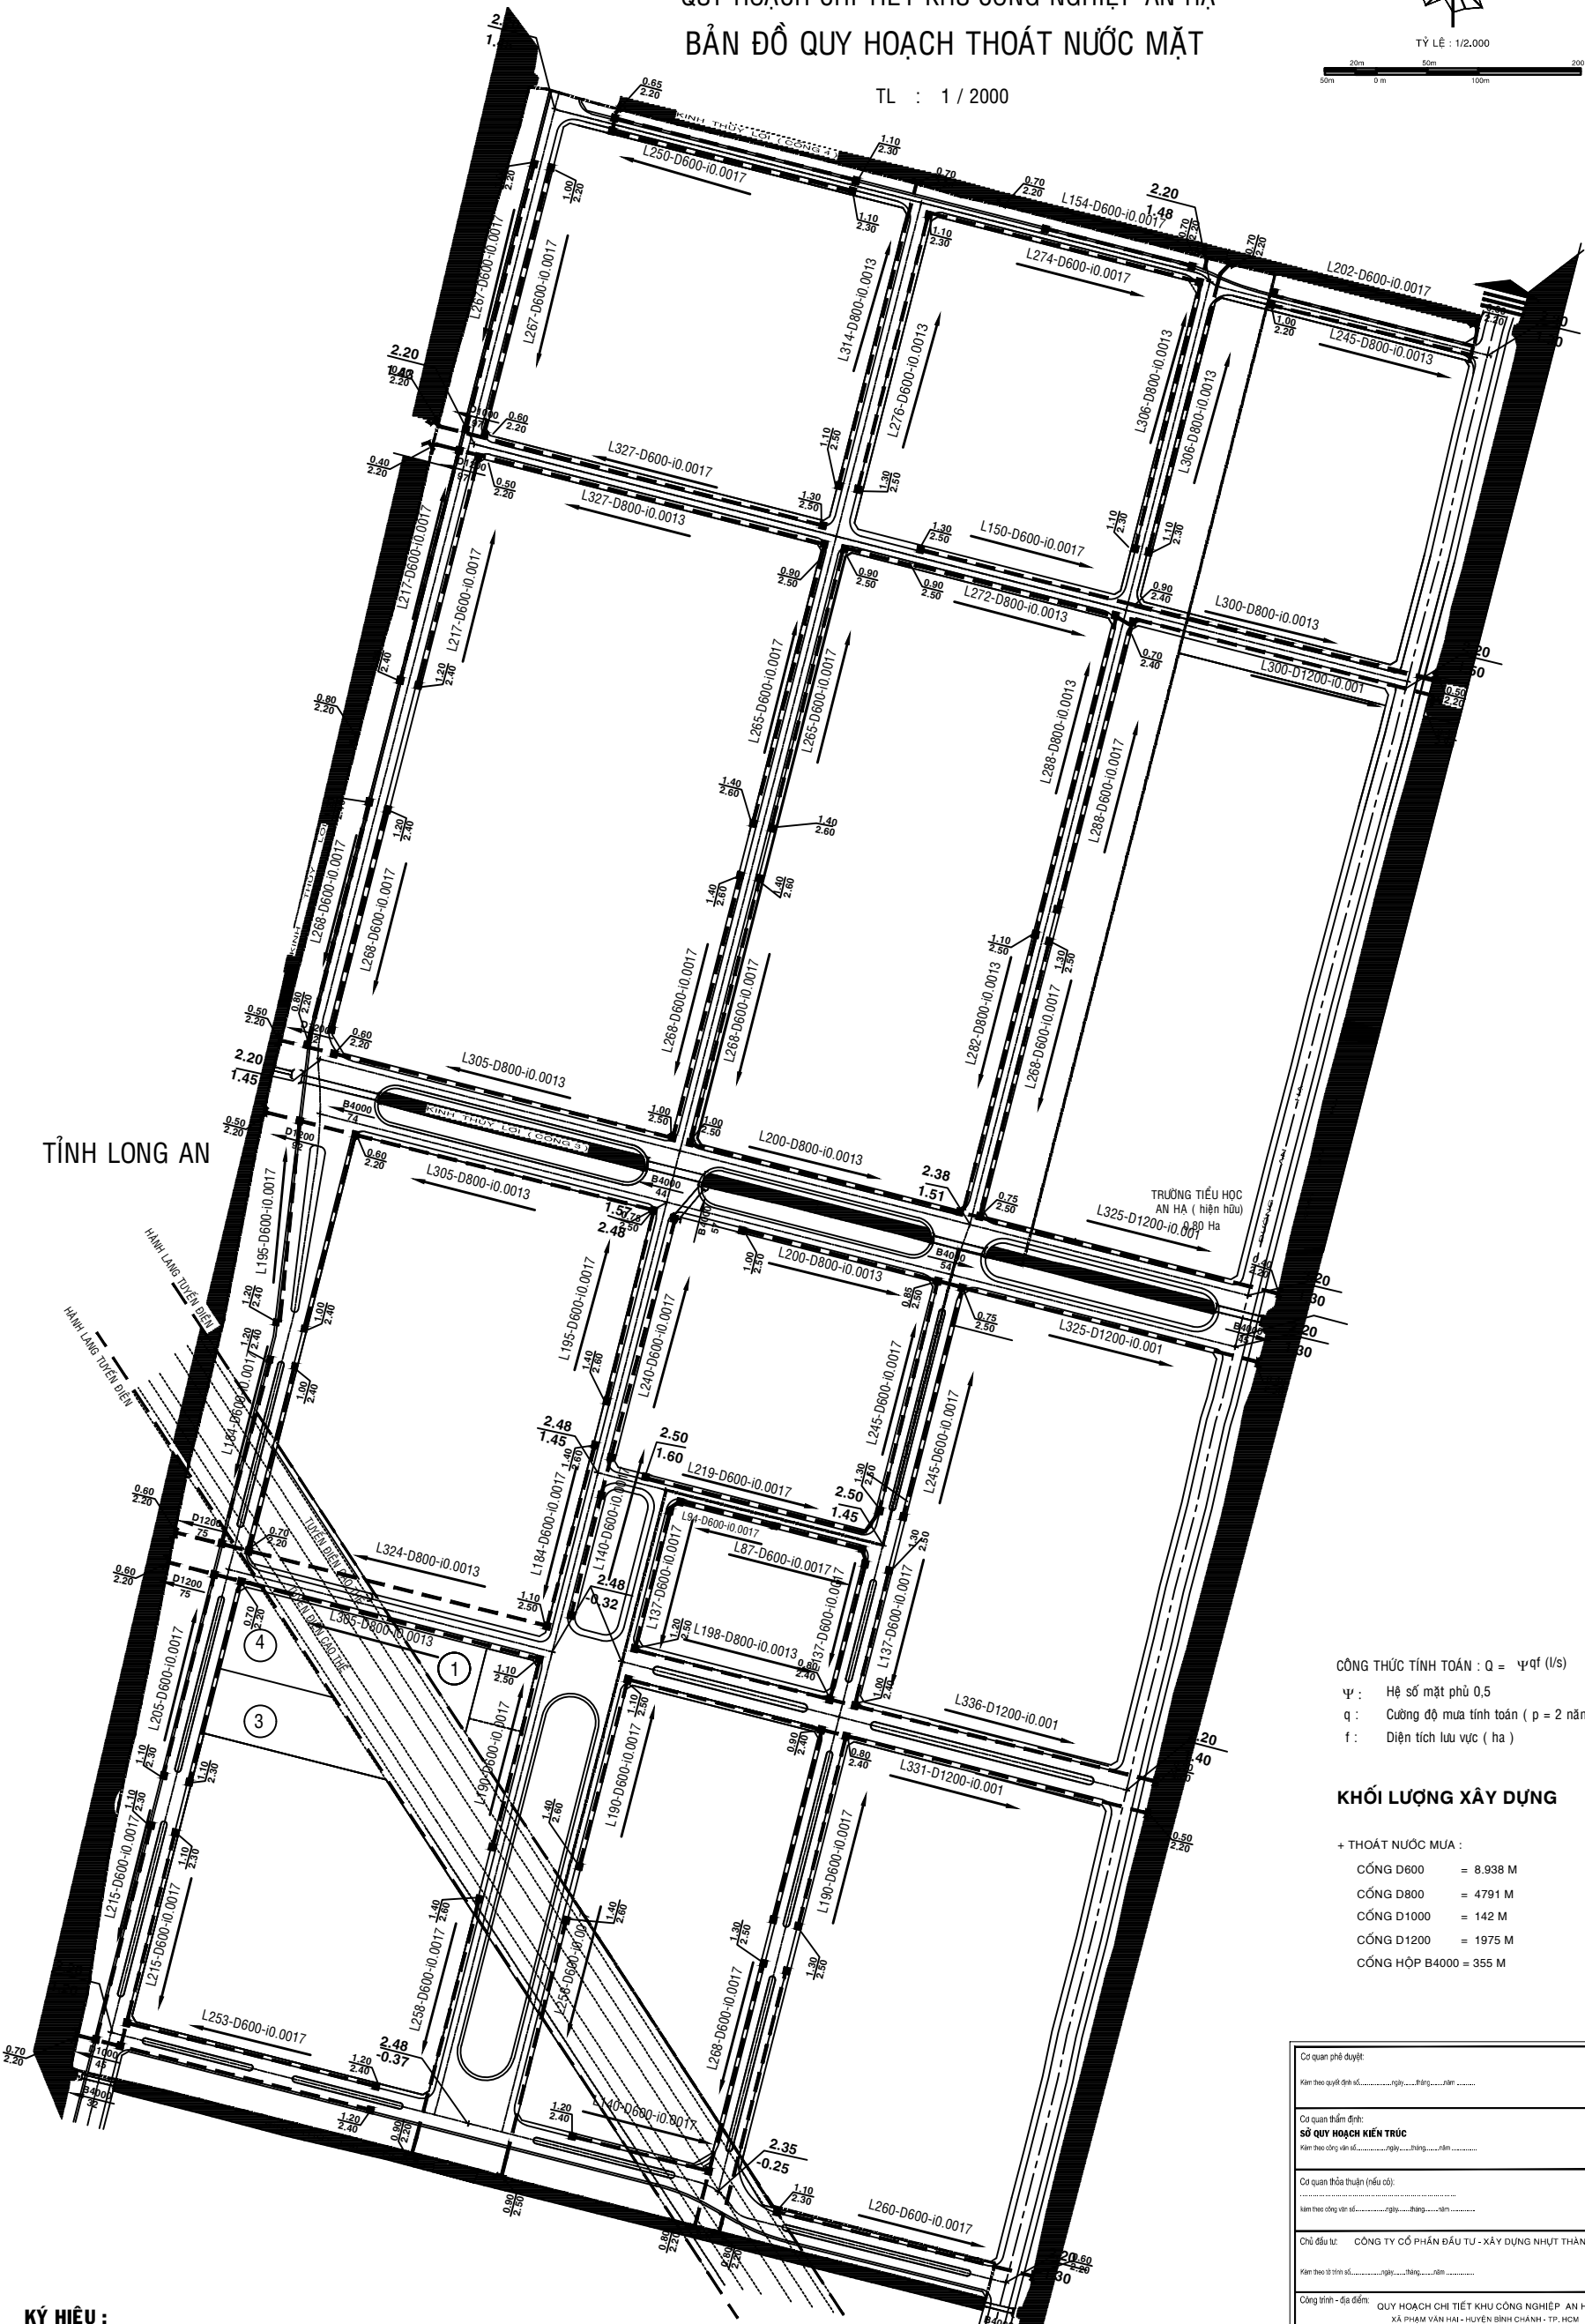

TỈNH LONG AN

HÀNH LANG TƯỜNG BIÊN
 HÀNH LANG TIỀN DIỆN

TRƯỜNG TIỂU HỌC AN HẠ (hiện hữu)
 0,80 Ha
 L325-D1200-i0.001

CÔNG THỨC TÍNH TOÁN : $Q = \psi \cdot q \cdot f$ (l/s)
 ψ : Hệ số mặt phủ 0,5
 q : Cường độ mưa tính toán ($p = 2$ năm)
 f : Diện tích lưu vực (ha)

KHỐI LƯỢNG XÂY DỰNG

+ THOÁT NƯỚC MƯA :

- CỐNG D600 = 8.938 M
- CỐNG D800 = 4791 M
- CỐNG D1000 = 142 M
- CỐNG D1200 = 1975 M
- CỐNG HỘP B4000 = 355 M

KÝ HIỆU :

- CỐNG THOÁT NƯỚC MƯA
 L116-D600-i0.0017 CHIỀU DÀI (m) - ĐƯỜNG KÍNH(mm) - ĐỘ ĐỐC CỐNG
- CAO ĐỘ ĐÁY CỐNG
- KÊNH
- RANH QUY HOẠCH

Cơ quan phê duyệt:			
Kèm theo quyết định số..... ngày..... tháng..... năm.....			
Cơ quan thẩm định:			
SỞ QUY HOẠCH KIẾN TRÚC			
Kèm theo công quyết định số..... ngày..... tháng..... năm.....			
Cơ quan thẩm tra (nếu có):			
Kèm theo công quyết định số..... ngày..... tháng..... năm.....			
Chủ đầu tư: CÔNG TY CỔ PHẦN ĐẦU TƯ - XÂY DỰNG NHỰT THÀNH			
Kèm theo tài liệu số..... ngày..... tháng..... năm.....			
Công trình - địa điểm: QUY HOẠCH CHI TIẾT KHU CÔNG NGHIỆP AN HẠ XÃ PHẠM VĂN HAI - HUYỆN BÌNH CHÁNH - TP. HCM			
Tên bản vẽ: BẢN ĐỒ QUY HOẠCH THOÁT NƯỚC MẶT (CHIẾU CHỈNH)			
BẢN VẼ : HTKT	CHẾP : 1,5 A0	TỶ LỆ : 1/2.000	NGÀY / /
THIẾT KẾ	KS. TRẦN DUY ĐỨC		
CHỦ TRÌ	KS. TRẦN DUY ĐỨC		
QUẢN LÝ KỸ THUẬT	KS. TRẦN DUY ĐỨC		
CHỦ NHỆM	KTS. KHƯƠNG VĂN MƯỜI		
GIÁM ĐỐC : KTS. KHƯƠNG NGỌC HUY			
CÔNG TY TNHH TƯ VẤN - TK - QK - XD - TMĐV HUY KHƯƠNG SỐ 200 HỒ LÁI - P.QUẬN 2 - Q.700 PHƯỜNG - TP.HCM ĐT: 35173307 FAX: 35172636			
TÊN CÔNG TRÌNH : QUY HOẠCH CHI TIẾT KHU CÔNG NGHIỆP AN HẠ			
TÊN BẢN VẼ : BẢN ĐỒ QUY HOẠCH THOÁT NƯỚC MẶT			